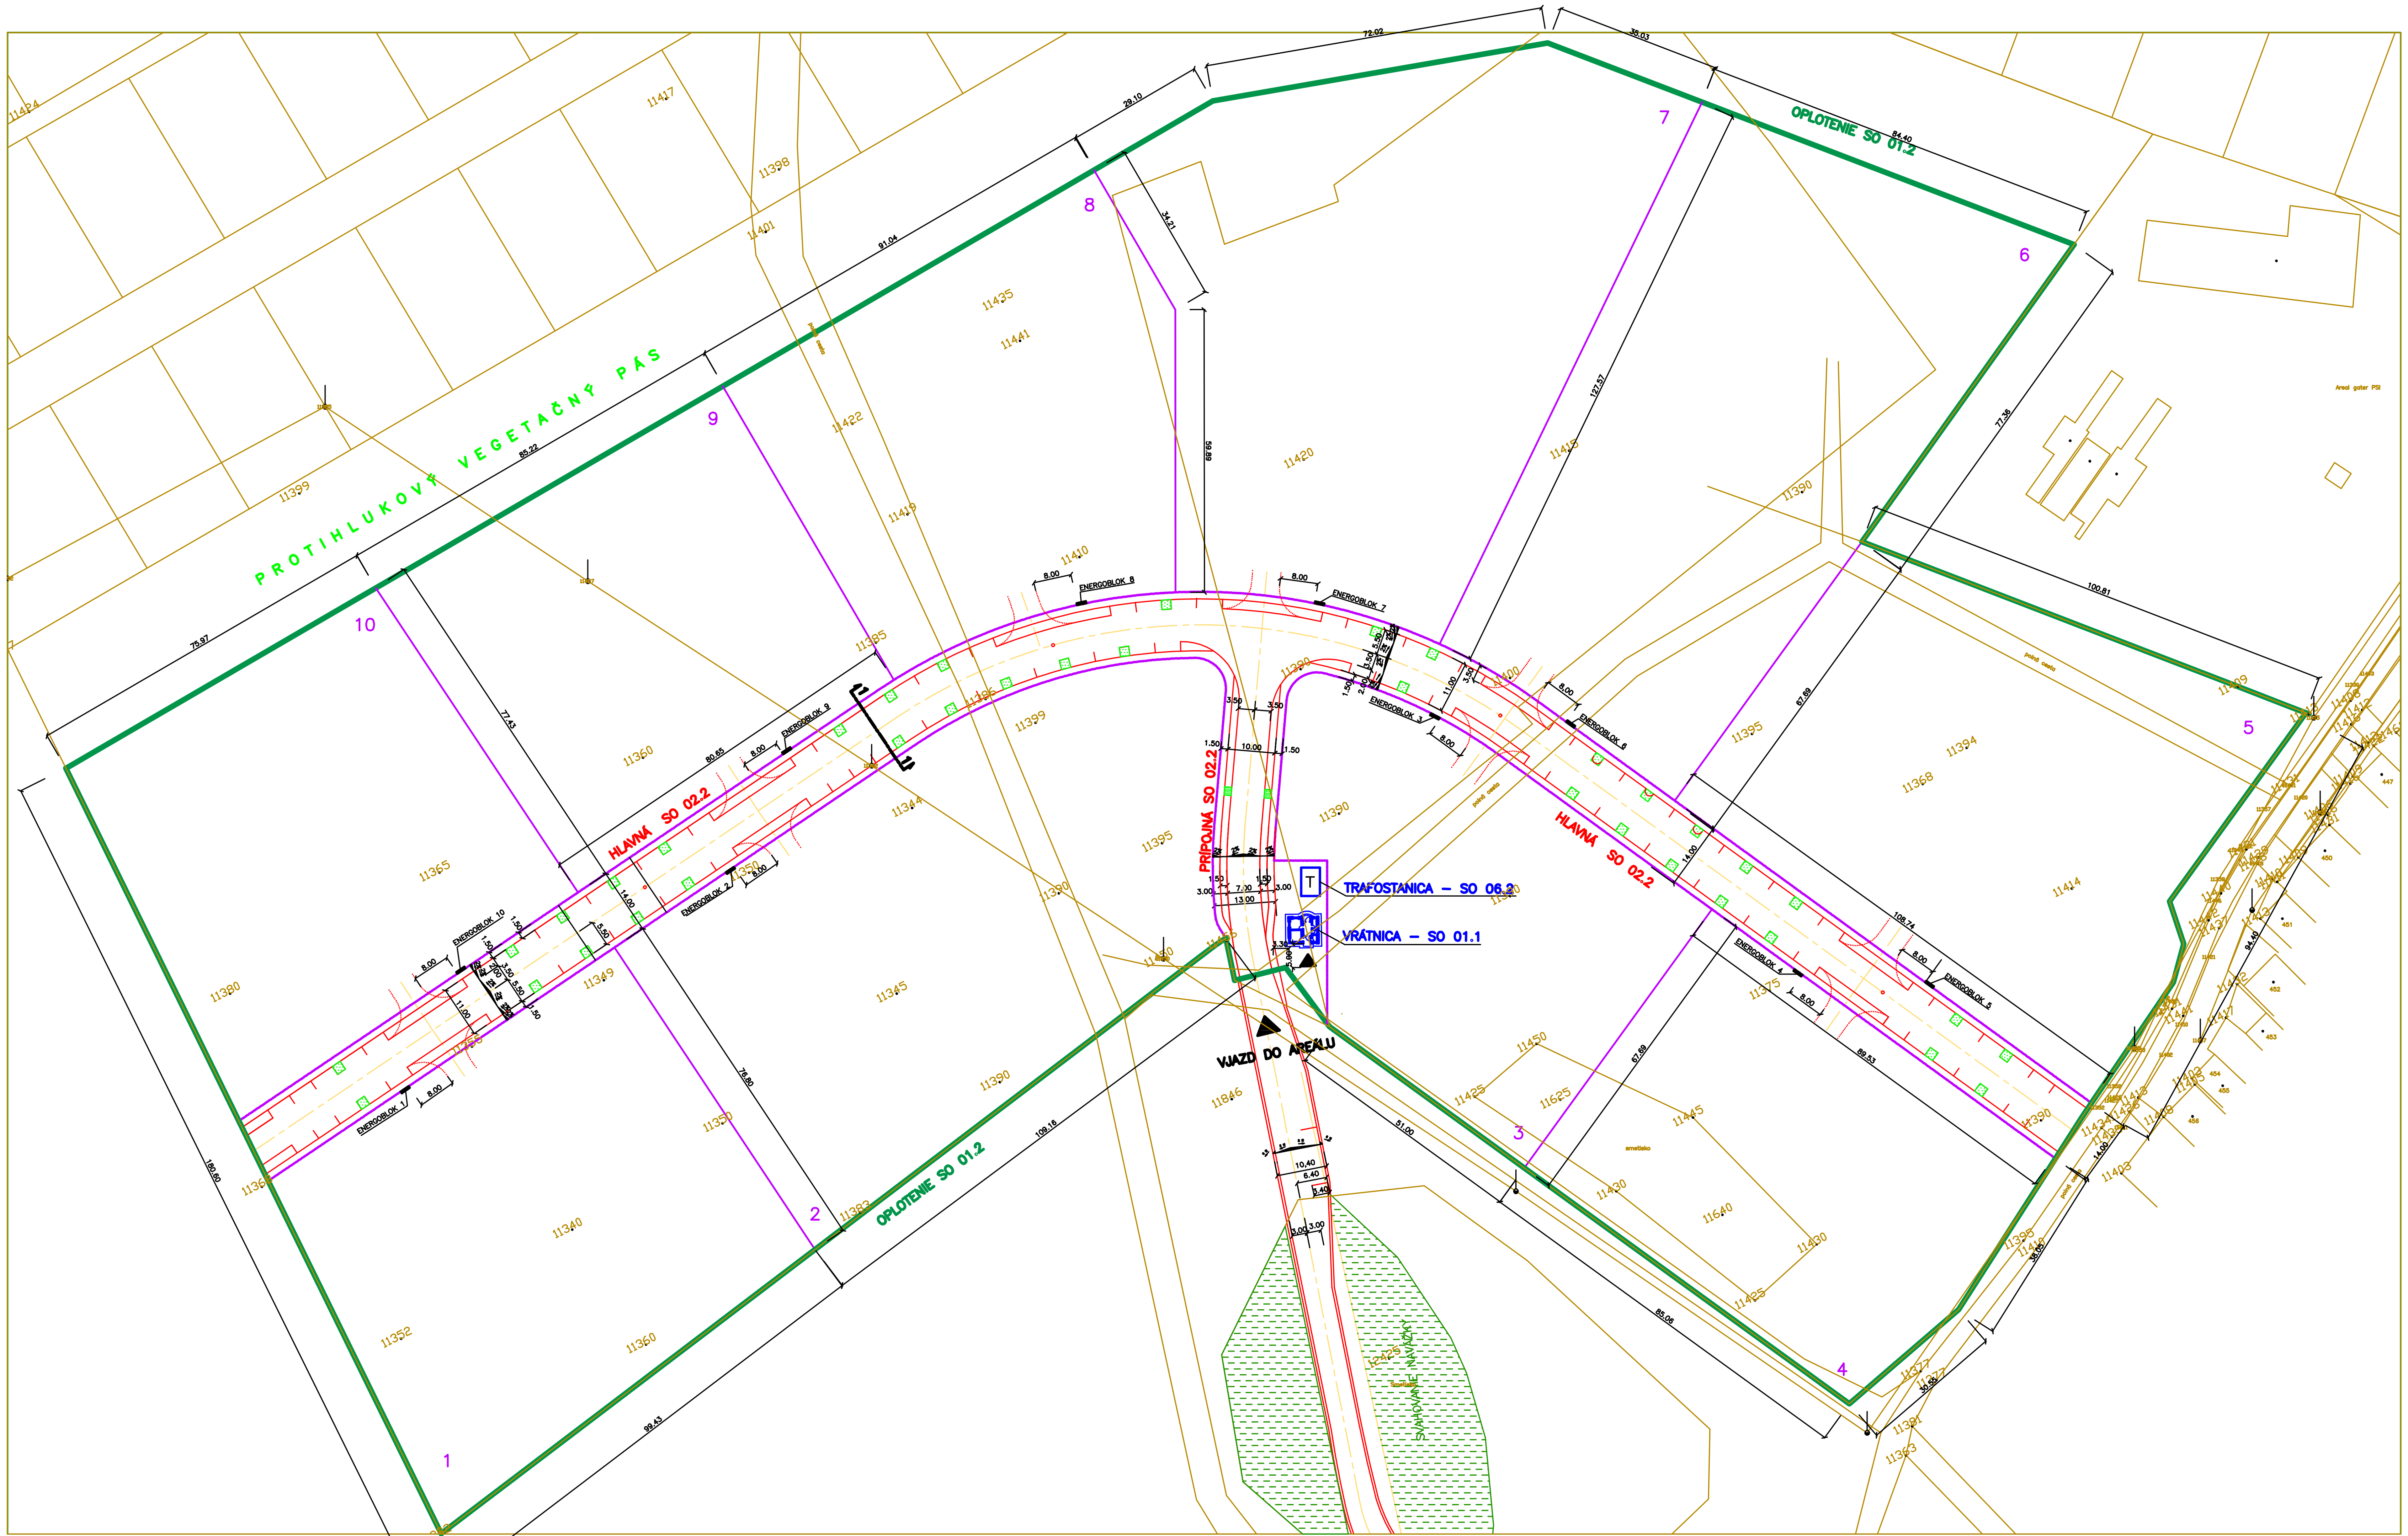

LEGENDA :

EXISTUJÚCI STAV:

- EXISTUJÚCI STAV, EXIST. SIETE
- STAV PODĽA KN
- BÚRANÉ KONŠTR.,RUŠENÉ SIETE
- STAV PODLA ZAMERANIA
- OCHRANNÉ PÁSMO ŽELEZNICE

EXISTUJÚCE INŽINIERSKE SIETE:

- ELEKTRICKÉ VEDENIE VN
- PODZEMNÉ EL. VEDENIE NN
- VODOVOD
- STL PLYNOVOD
- TELEFONNÉ KÁBLE
- KANALIZÁCIA
- HRANICA AREÁL. POZEMKOV
- Pôvodný polohopis
- Digitalizácia katastrálnej mapy
- 7.22 Stávajúce výškové úrovne
- 2569/1 Čísla pozemkov

NOVÝ STAV:

- NOVÉ KOMUNIKÁCIE
- NOVÉ PLOCHY ZELENE
- NOVÉ OBJEKTY
- HRANY NOVÝCH KOMUNIKÁCIÍ
- HRANICA POZEMKU (AJ OPLOTENIE STAVENISKA)
- STROMY, KRÍKY

NOVÉ SIETE:

- ELEKTRICKÉ VEDENIE VN
- ELEKTRICKÉ VEDENIE NN
- VEDENIE VO
- STLP VO
- VODOVOD
- VODOVOD PO
- PLYNOVOD
- TELEFONNÉ KÁBLE
- TLAKOVÁ KANALIZÁCIA
- KAN.S MOŽNOSTOU KONTAMINÁCIE RL (PARKOVACIE PLOCHY)

BILANCIA AREÁLOVÝCH PLÔCH :

ČÍSLO PARCELY	PLOCHA /m2/
1	7.375,0
2	8.997,0
3	5.335,0
4	6.081,0
5	8.287,0
6	9.665,0
7	10.244,0
8	6.501,0
9	6.145,0
10	6.518,0
KOMUNIKÁCIE A SPEVNENÉ PL.	7.325,0
PLOCHY CELKOVO	92.473,0

POZNÁMKA :

JESTVUJÚCE KÓTY A SITUOVANIE STARÝCH INŽ. SIETÍ NA VÝKRESE SÚ INFORMATÍVNE A BUDÚ UPRESNENÉ PO VYTÝČENÍ VŠETKÝCH INŽ. SIETÍ V TERÉNE, PRÍPADNE PO VYKONANÍ SONDÁŽNYCH VÝKOPOV. BEZ ODSÚHLASENIA PROJEKTU SPRÁVCAMI INŽ. SIETÍ (SDK, ST, ZEZ, VAK, PLYNÁRNE) A VYTÝČENI ICH SIETÍ, NEMOŽNO ZAČAŤ S VÝKOPOVÝMI PRÁCAMI.

REZ 1-1´ M=1:100

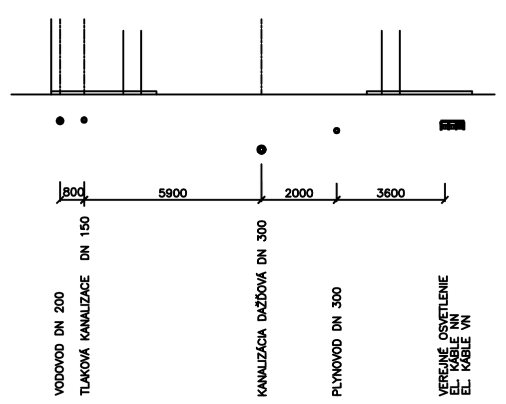

ENERGOBLOK M=1:100

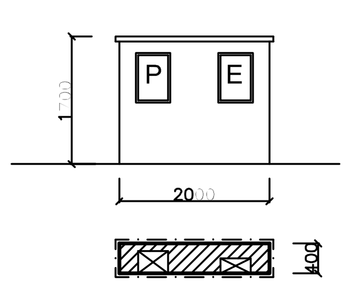

REVÍZIA Č. REV. NR.	OBSAH REVÍZIE REV. DESCRIPTION	DÁTUM REVÍZIE REV. DATE
03		
02		
01		

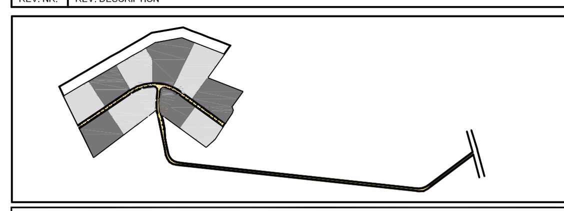

vedúci projektu / project manager: Alexander Reichert, MSc.

hlavný inžinier projektu / project manager: Ing. Dušan Paulovič

hlavný architekt / executive architect: HELIKA a.s., Račianska 155, 831 54 Bratislava, Tel.: 421 2 44 64 94 77, Fax.: 421 2 44 64 94 78

investor / client: OBEC DIAKOVCE, Obecný úrad Diakovce, Hlavná 118, 925 81 Diakovce, Tel.: 421 771 20 33, 421 771 20 22

spracovateľ dielu / consultant

hlavný projektant / lead designer	zodpovedný projektant / accounting designer	vypracoval / drawn by
ING. DUŠAN PAULOVIČ	ING. DUŠAN PAULOVIČ	ING. DUŠAN PAULOVIČ

Zákazkové číslo kooperanta / project ref.

stavba / build: **INFRAŠTRUKTÚRA PRE PRIEMYSELNÝ PARK DIAKOVCE**

číslo kópie / copy No.

diel / profese: **KOORDINAČNÁ SITUÁCIA AREÁLU PRIEMYSELNÉHO PARKU**

počet formátov / format No.: 14 A4

mierka / scale: 1 : 500

dátum revízie / date rev

dátum revízie 00 / date rev 00

stupeň dokumentácie / project: DOKUMENTÁCIA PRE STAVEBNÉ POVOLENIE

názov prílohy / description

názov súboru / file name

číslo výkresu / drawing No.

R	OBJEKT	PROF.	DIELČIE ČLENENIE	DOKUM.	CYKLUS	REV
		ARCH.		DSP		